



STEBNÍK

ÚZEMNÝ PLÁN OBCE

Riešenie technického vybavenia územia

M = 1 : 2 000


Zmeny a doplnky č.1

- ① – OBECNÝ ÚRAD/KULTÚRNY DOM
- ② – OBCHOD
- ③ – CHRÁM SV.PARASKIEVY
- ④ – BUDOVA ZÁKLADNEJ ŠKOLY
- ⑤ – BUDOVA MATERSKEJ ŠKOLY
- ⑥ – CINTORÍN/DOM SMÚTKU
- ⑦ – KULTÚRNO-ŠPORTOVÝ AREÁL – AMFITEÁTER, ŠPORTOVÉ IHRISKÁ
- ⑧ – HOSPODÁRSKY DVOR PD MAGURA ZBOROV
- ⑨ – POŽIARNA ZBROJNICA DHZ
- ⑩ – KAPLNKA SV.PETRA A PAVLA
- ⑪ – FUTBALOVÉ IHRISKO
- ⑫ – VOJNOVÝ CINTORÍN Z 1.SV.VOJNY
- ⑬ – ~~DÝVALÝ "PIONIERSKY TÁBOR"~~ "HORSKÝ STEBNÍK"

SCHVAĽOVACIA DOLOŽKA

Schvaľovací orgán:	Obecné zastupiteľstvo Stebník	Starosta obce
Číslo uznesenia:	Stebník
Dátum schválenia:	Slavomír Mlynár
Záväzná časť vyhlásená VZN č.:	


OBSTARÁVATEL: OBEC STEBNÍK		J.M.J.Pro,s.r.o.	
SPRACOVATEL: ING.ARCH.MAREK ŠARIŠSKÝ		Bardejovská 511 086 33 Zborov	
REGIÓN: PREŠOVSKÝ			NÁVRH
OKRES: BARDEJOV			ÚP
MIERKA: 1:2 000		OBCE	
FORMÁT: 4A4		B.4a	
DÁTUM: 02/2022			
NÁZOV VÝKRESU : Riešenie technického vybavenia územia			

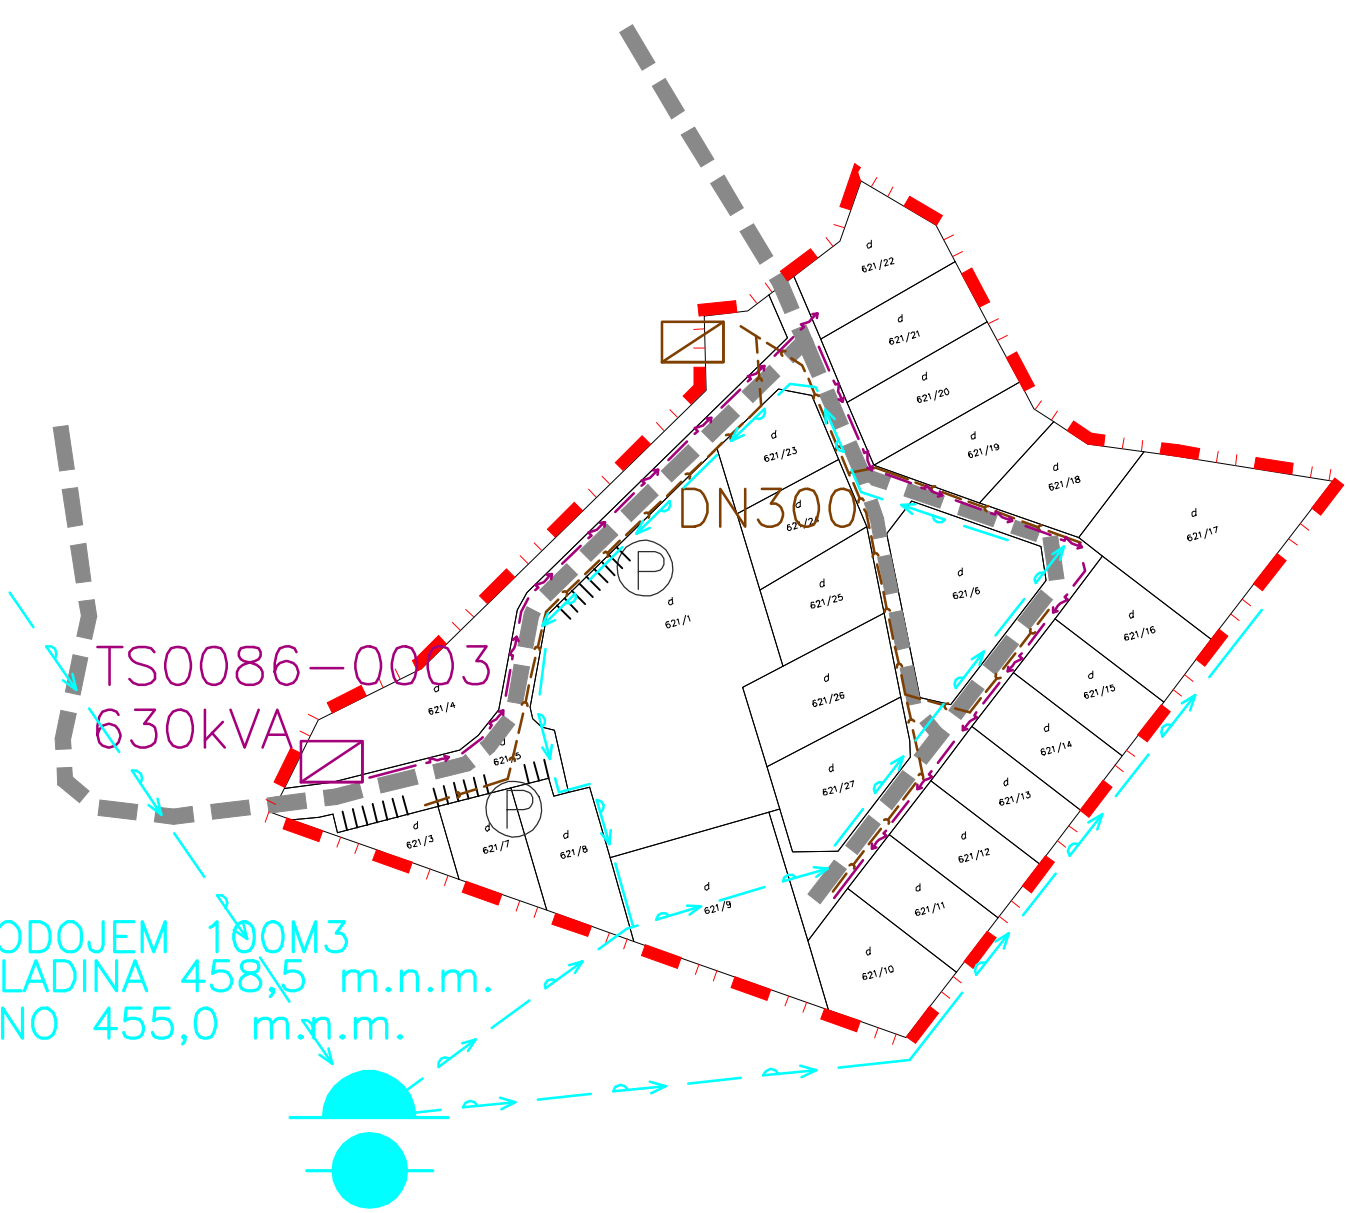

TS0086-0003
630kVA

DN300

VODOJEM 100M3
HLADINA 458,5 m.n.m.
DNO 455,0 m.n.m.

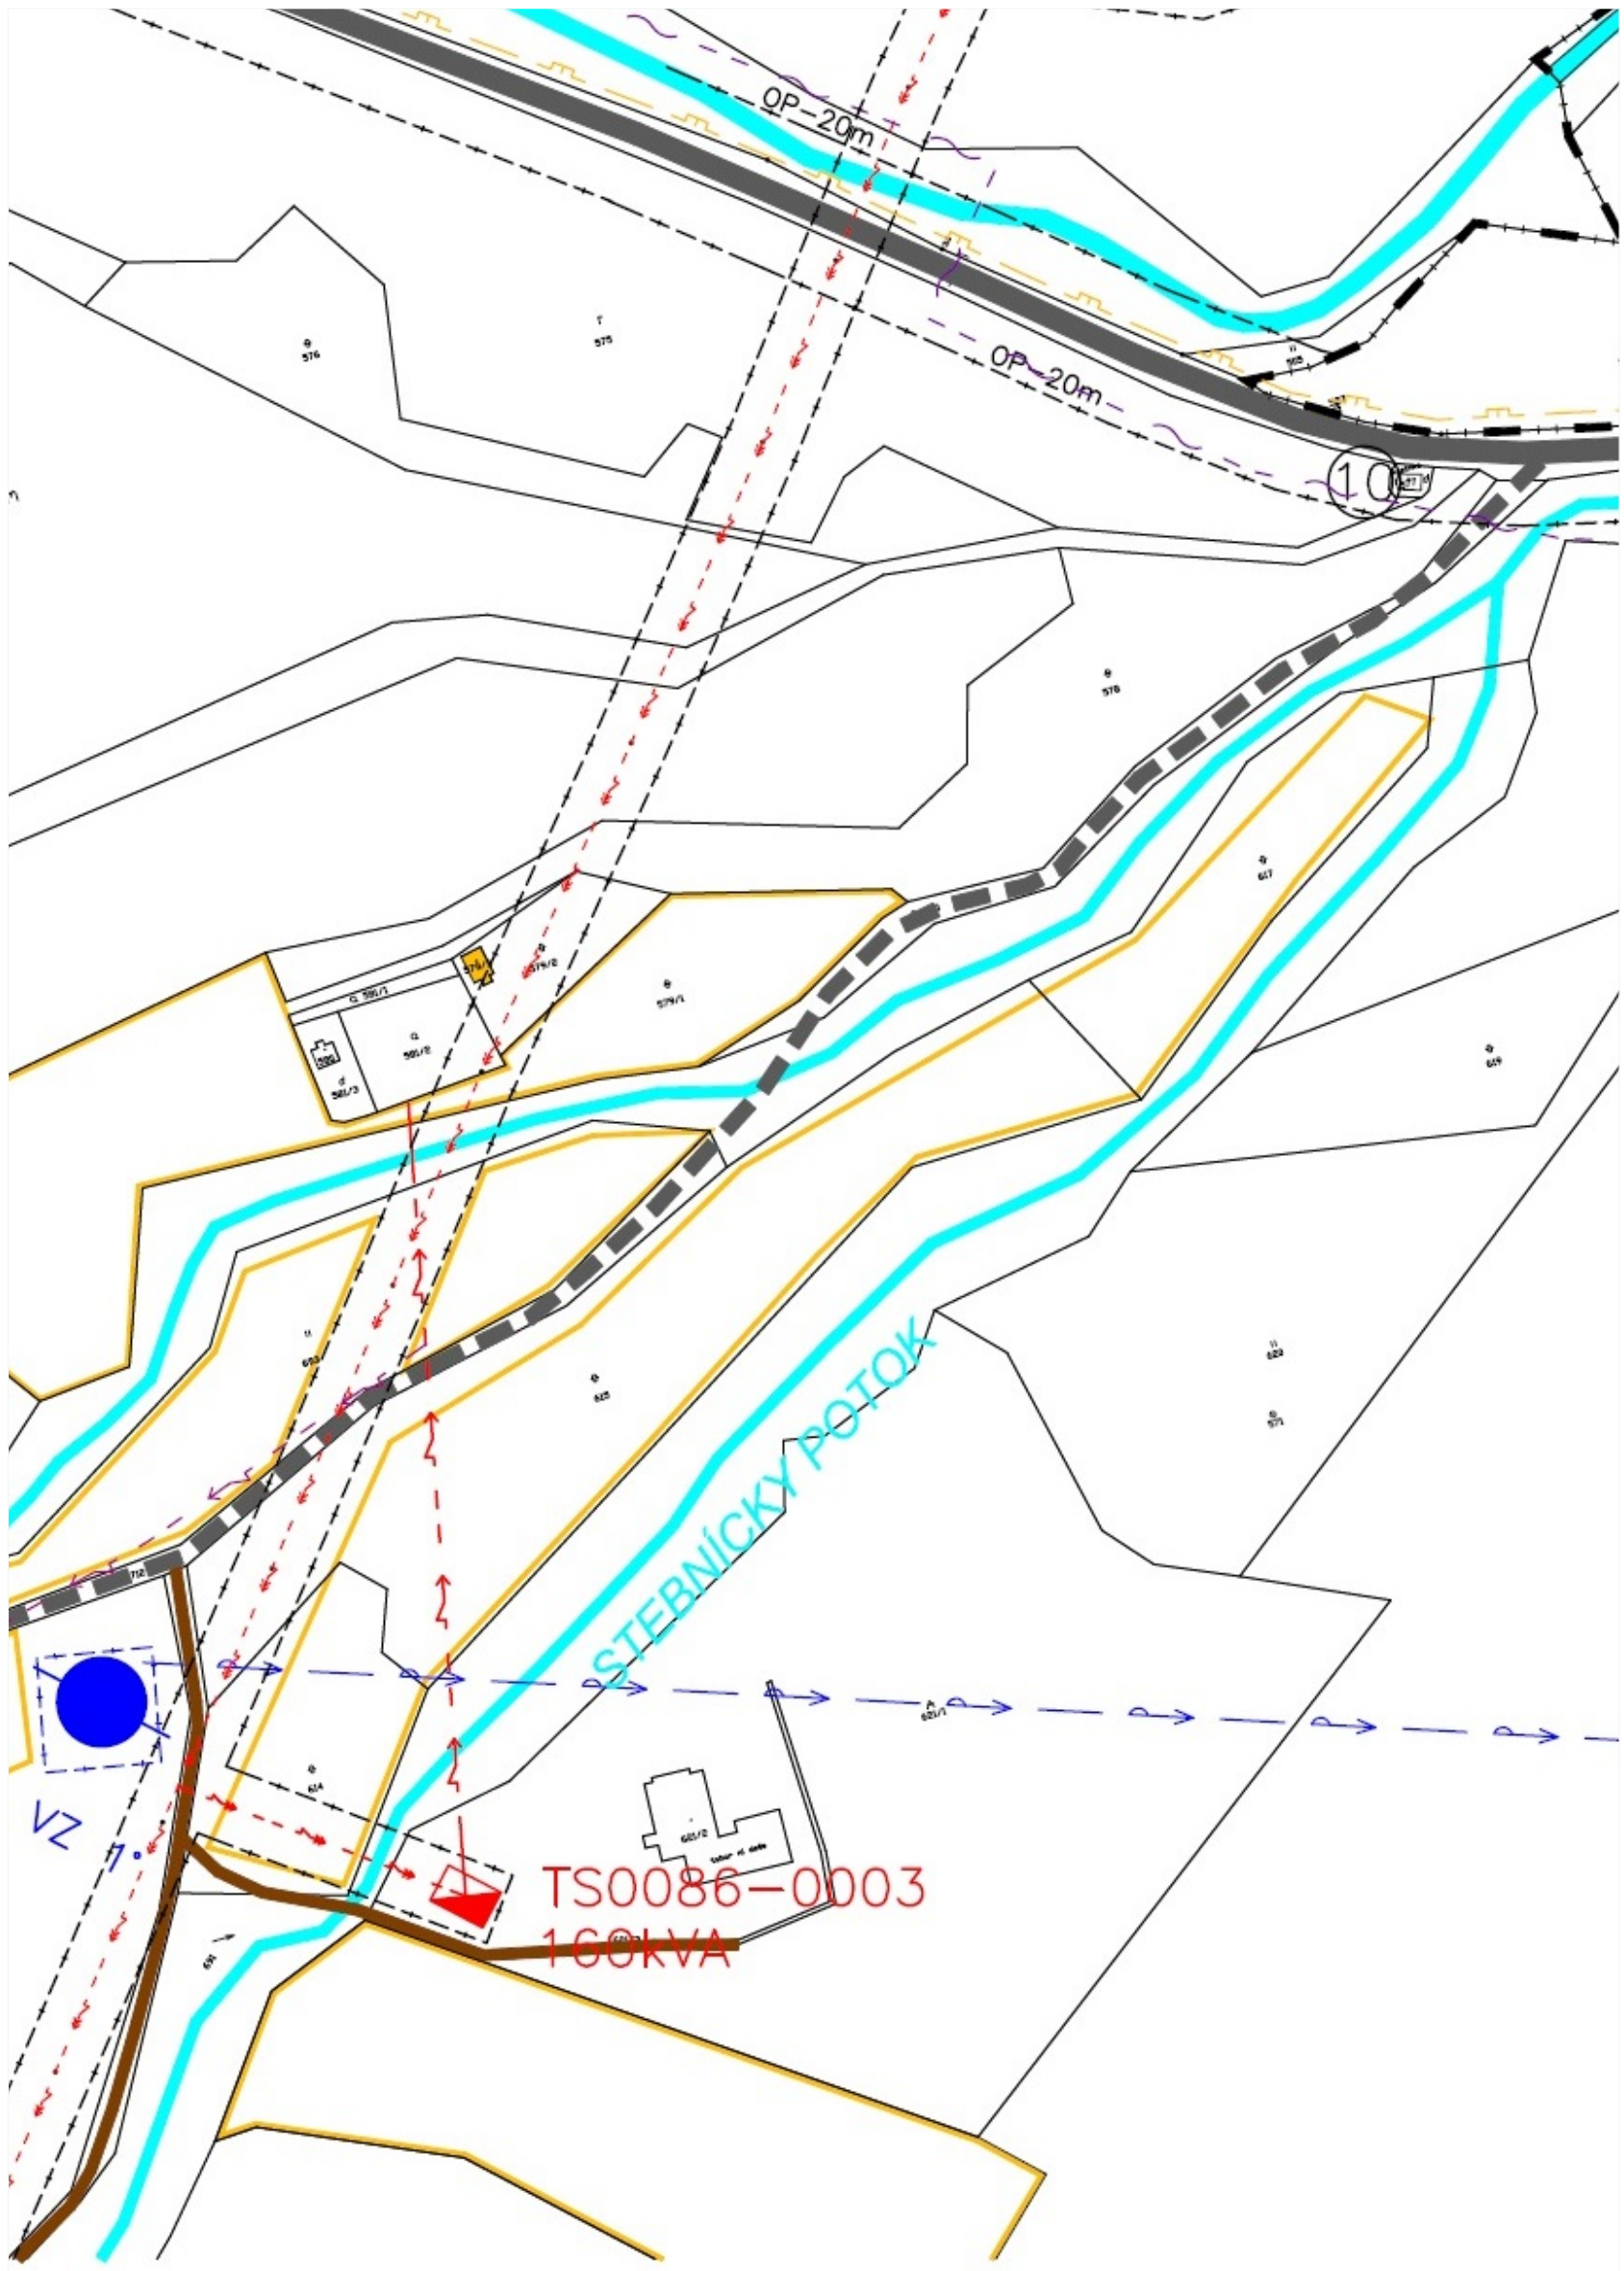

STAV	NÁVRH	
		PODZEMNÉ TELEKOMUNIKAČNÉ VEDENIA
		EL.VEDENIE 22kV – VZDUŠNÉ
		EL.VEDENIE 0,4kV – VZDUŠNÉ (SEKUNDÁRNA NN SIEŤ)
		EL.VEDENIE 0,4kV – PODZEMNÉ (SEKUNDÁRNA NN SIEŤ)
		TRAFOSTANICA 22/0,4kV
		VODNÝ ZDROJ/VODOJEM
		VODOVOD
		ČISTIAREŇ ODPADOVÝCH VŔD
		SPLAŠKOVÁ KANALIZÁCIA
		OBECNÝ ZBERNÝ DVOR
		PLYNOVOD STL
		PLYNOVOD NTL
		OCHRANNÉ PÁSMA ZARIADENÍ TECH.INFRAŠTRUKTÚRY
		OP 2° MINERÁLNYCH PRAMEŇOV BARDEJOVSKE KÚPELE
		VODNÉ TOKY/ÚPRAVA KORYTA/PROTIPOV.OPATRENIA
		ROZVOJOVÉ LOKALITY
		HRANICA ZASTAVANÉHO ÚZEMIA
		HRANICA KATASTRÁLNEHO ÚZEMIA